


גדר טל מק"ט 503

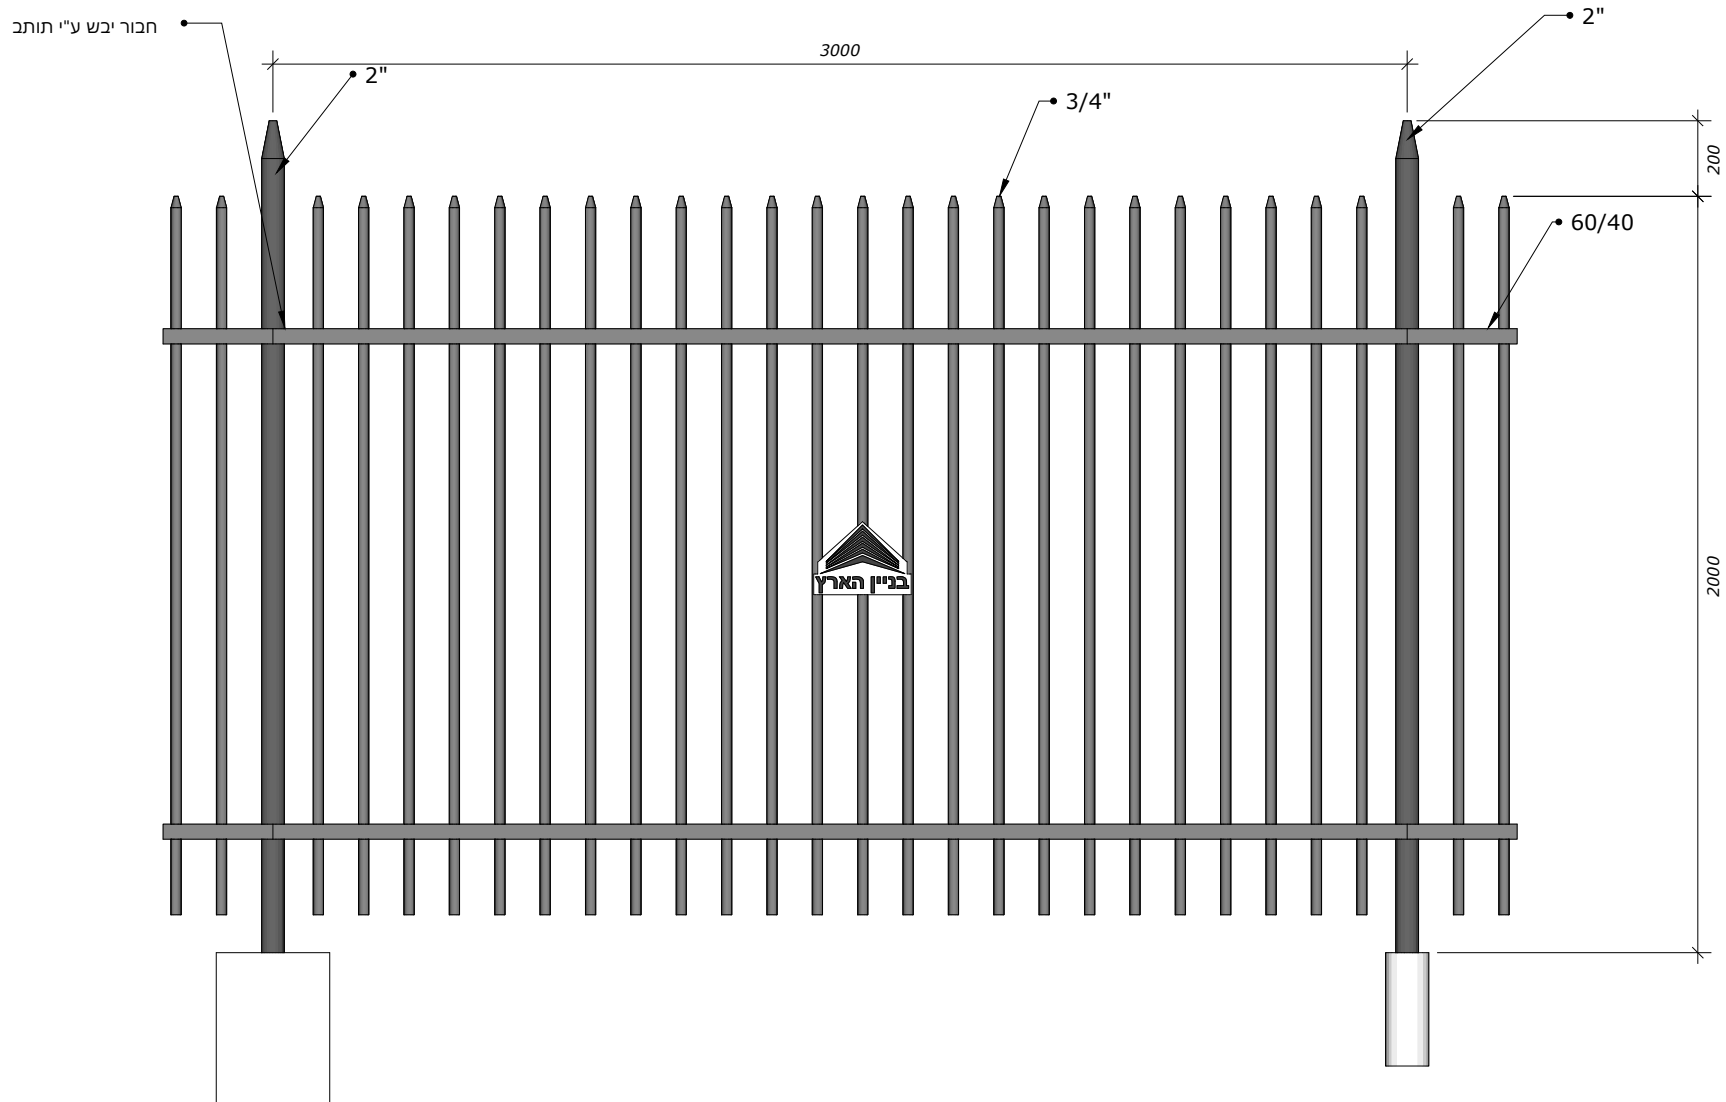

sirtut.co.il
0546454389



15.01.2024 : נוצר נ:
15.01.2024 : עדכון נ:
15.01.2024 : הודפס נ:

פרויקט: 8001
מספר דף: G [1]
גודל דף: A4

מען למכתבים : ת.ד. 39 יבנה 8110001
נייד : 050-4900119
טל' רב קווי : 08-9471636
פקס : 08-9470896
מייל : office@bnh-gidur.com



ע.מ. 558548582