


גדר רשת צוק עם קרן מק"ט 540

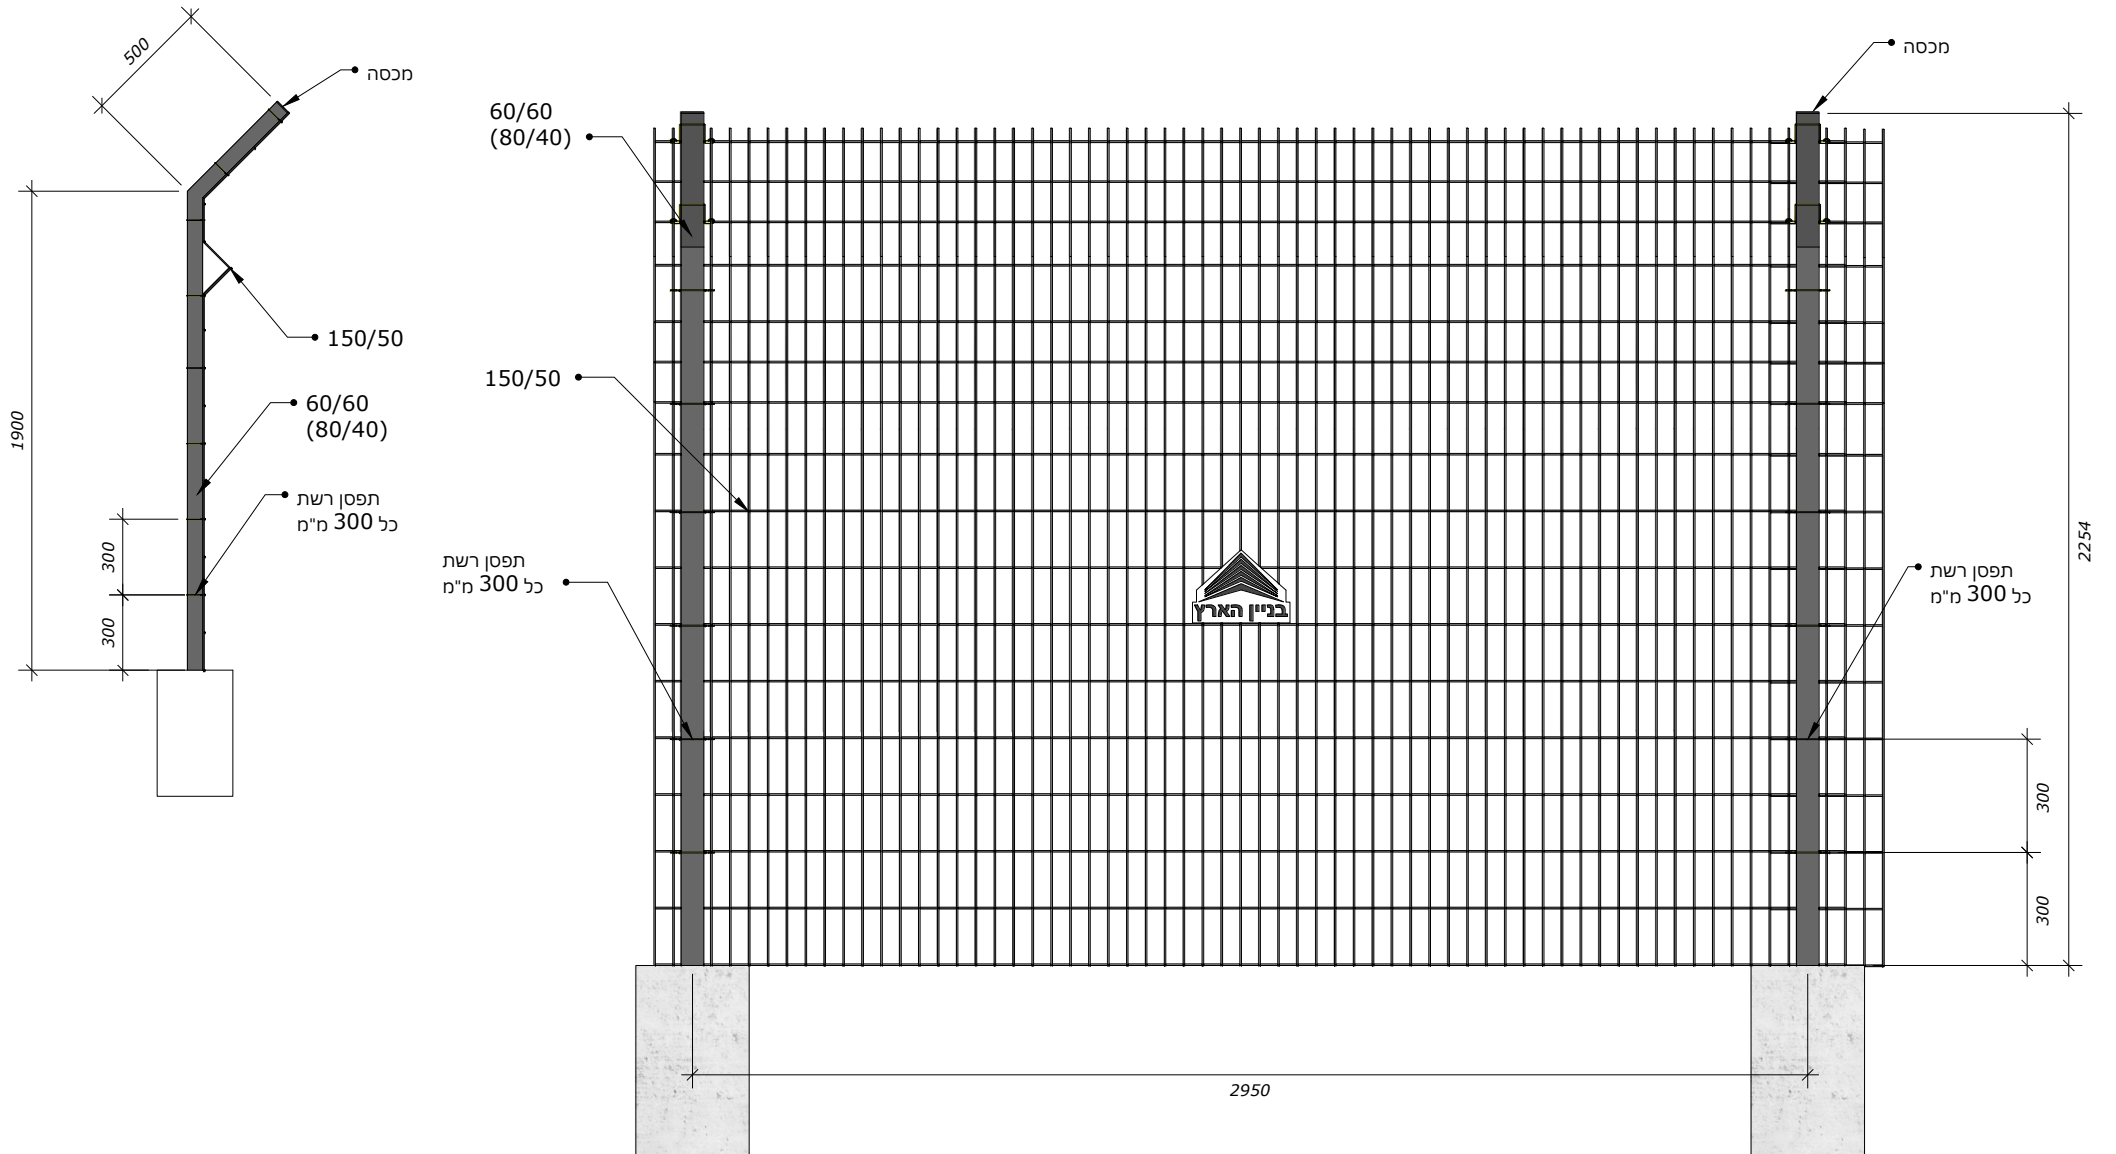

sirtuf.co.il
0546454389



נוצר נ: 15.01.2024
עדכון נ: 15.01.2024
הודפס נ: 15.01.2024

פרויקט: 8012
מספר דף: G [1]
גודל דף: A4

מען למכתבים: ת.ד. 39 יבנה 8110001
נייד: 050-4900119
טל' רב קווי: 08-9471636
פקס: 08-9470896
מייל: office@bnh-gidur.com



ע.מ. 558548582